



CORTE A - A

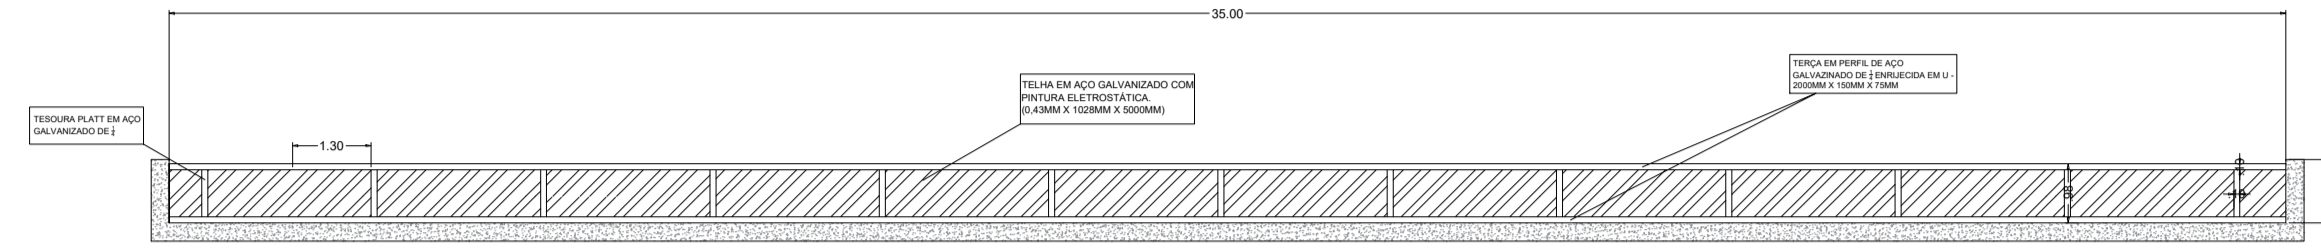


CORTE B - B

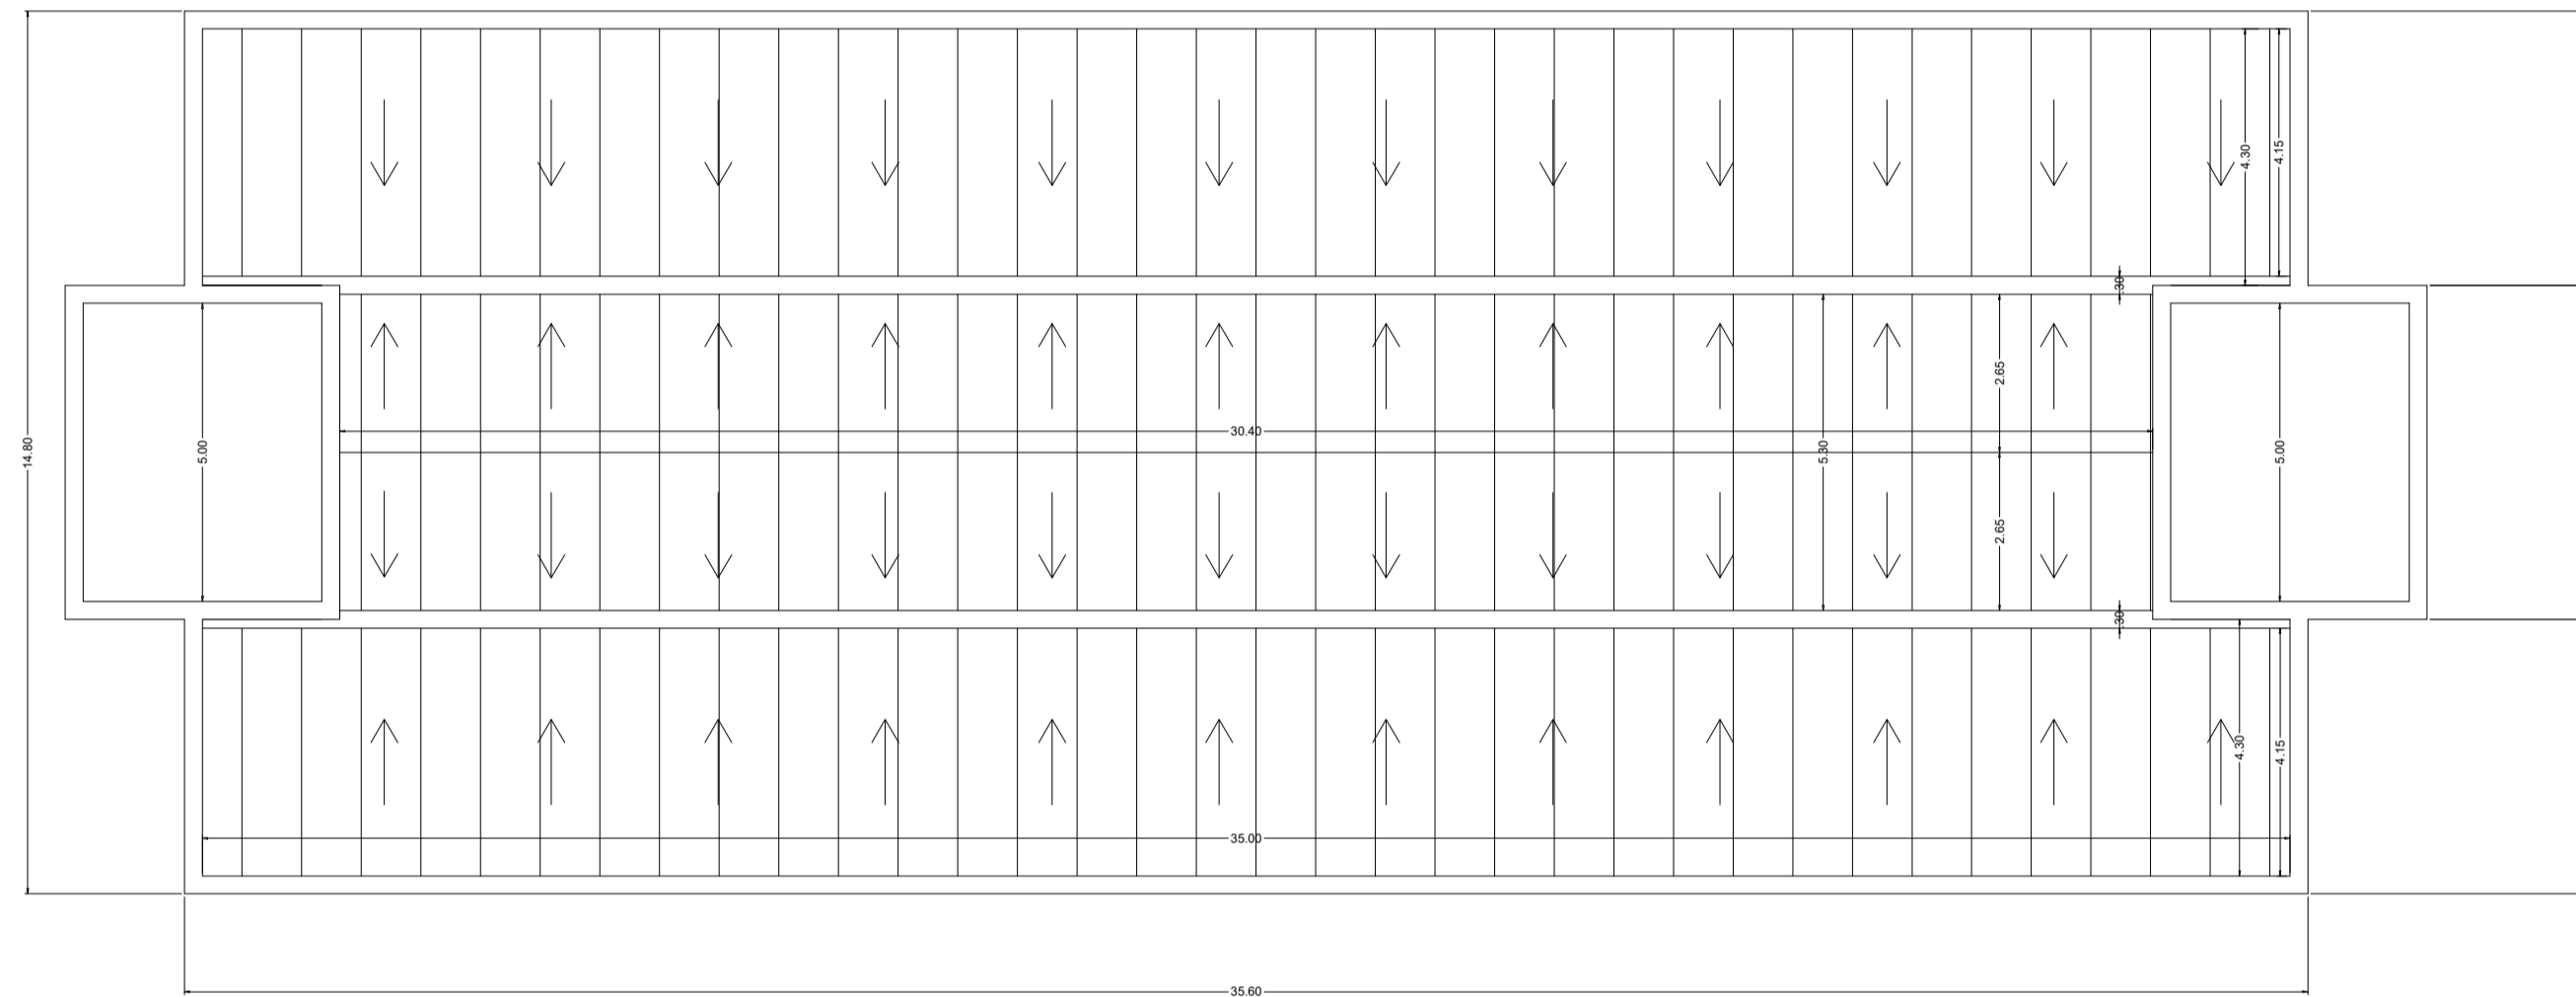


PLANTA BAIXA - TELHADO

| MATERIAL UTILIZADO   |                     |
|--|---------------------|
| MATERIAL   | QUANTIDADE          |
| TELHA TRAPEZOIDAL TIPO RT40/980 - 1035MM X 0,50MM X 4300MM - PINTURA BRANCA ELETROSTÁTICA                  | 64 UNIDADES         |
| TELHA TRAPEZOIDAL TIPO RT40/980 - 1035MM X 0,50MM X 2700MM - PINTURA BRANCA ELETROSTÁTICA                  | 56 UNIDADES         |
| CALHA EM FORMATO U ENRUECIDA EM AÇO GALVANIZADO PARA EMBUTIR - 15/25/15                                    | 64 METROS LINEARES  |
| RUFO EXTERNO EM AÇO GALVANIZADO - CORTE 60 - 100MM X 150MM X 250MM X 150MM X 100MM                         | 40 METROS LINEARES  |
| RUFO PINGADEIRA EM AÇO GALVANIZADO - CORTE 70 - 15MM X 35MM X 600MM X 35MM X 15MM                          | 105 METROS LINEARES |
| CUMEEIRA LISA DENTADA EM AÇO GALVANIZADO PARA TELHA TIPO RT 40/480 - 260MM X 40MM X 12MM - 1200MM          | 28 UNIDADES         |
| PERFIL METÁLICO EM AÇO GALVANIZADO ENRUECIDA EM U PARA TERÇA NA ESTRUTURA METÁLICA - 3000MM X 150MM X 75MM | 90 UNIDADES         |


EXEMPLIFICAÇÃO DE TESOURA TIPO HOWE EM AÇO GALVANIZADO

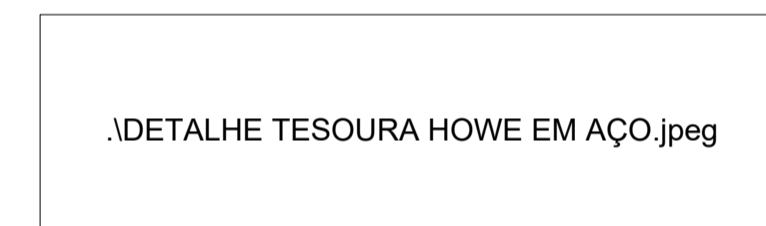


DETALHAMENTO CALHA EM AÇO GALVANIZADO EM FORMATO U 15/25/15

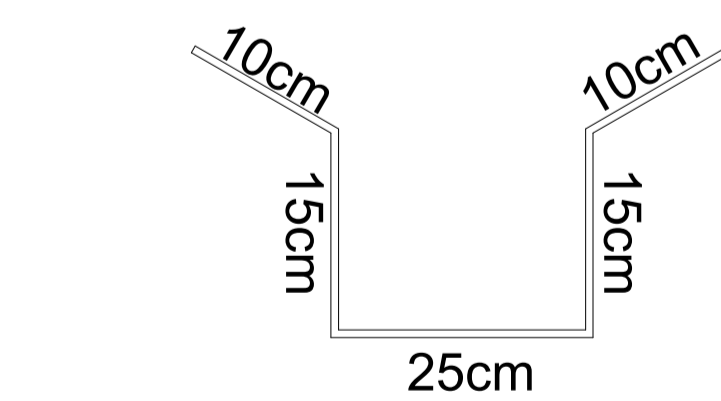


DETALHAMENTO RUFO PINGADEIRA EM AÇO GALVANIZADO CORTE 70

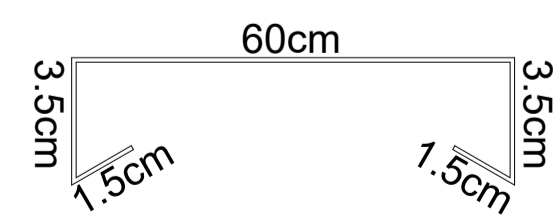


DETALHAMENTO RUFO EXTERNO EM AÇO GALVANIZADO CORTE 60

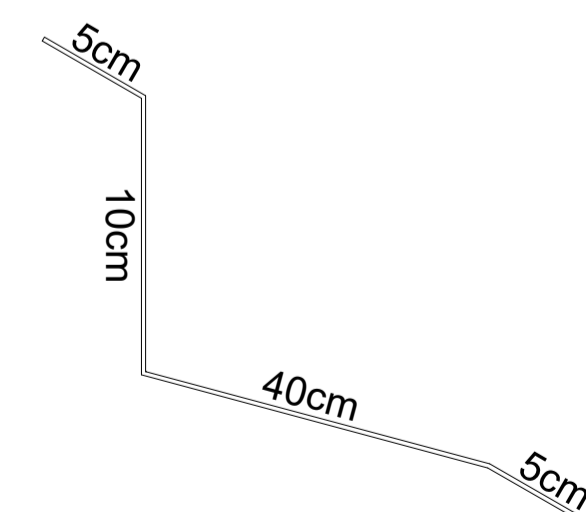


DETALHAMENTO CUMEEIRA

 

EXEMPLIFICAÇÃO PERFIL EM AÇO GALVANIZADO

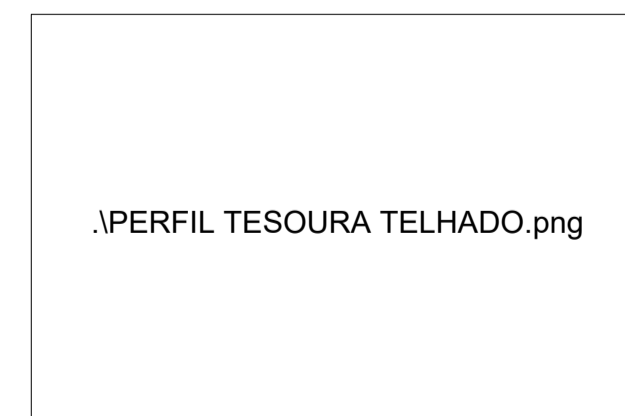

DETALHAMENTO TELHA TRAPEZOIDAL EM AÇO GALVANIZADO TIPO RT 40/980

 

PROPRIETÁRIO: CAMARA MUNICIPAL DE BERTIOGA  
 CNPJ: 08.021.534/0001-38  
 RESPONSÁVEL TÉCNICO: RODRIGO COELHO ROBERTO - CREA 506899251 - SP

**ROMAT ENGENHARIA**  
 DESCRIÇÃO:  
 PROJETO TÉCNICO DE CONSTRUÇÃO DE TELHADO  
 ENDEREÇO DO EMPREENDIMENTO:  
 RUA REV. AUGUSTO PAES DAVILA - Nº 374 - JARDIM RIO DA PRAIA - BERTIOGA/SP

DESENHO: LEONARDO OLIVEIRA RIBEIRO

CLIENTE:  
**CAMARA MUNICIPAL DE BERTIOGA**

IDENTIFICAÇÃO DO PROJETO:  
 DETALHES - PLANTA BAIXA E CORTES

CODIFICAÇÃO DO ARQUIVO:  
 ESCALA:  
 1/100

Nº DA PRANCHA:  
**01/01**